


Структурная схема АПК «Автомаршал.Весовая» Конфигурация «МИНИМАЛЬНАЯ»

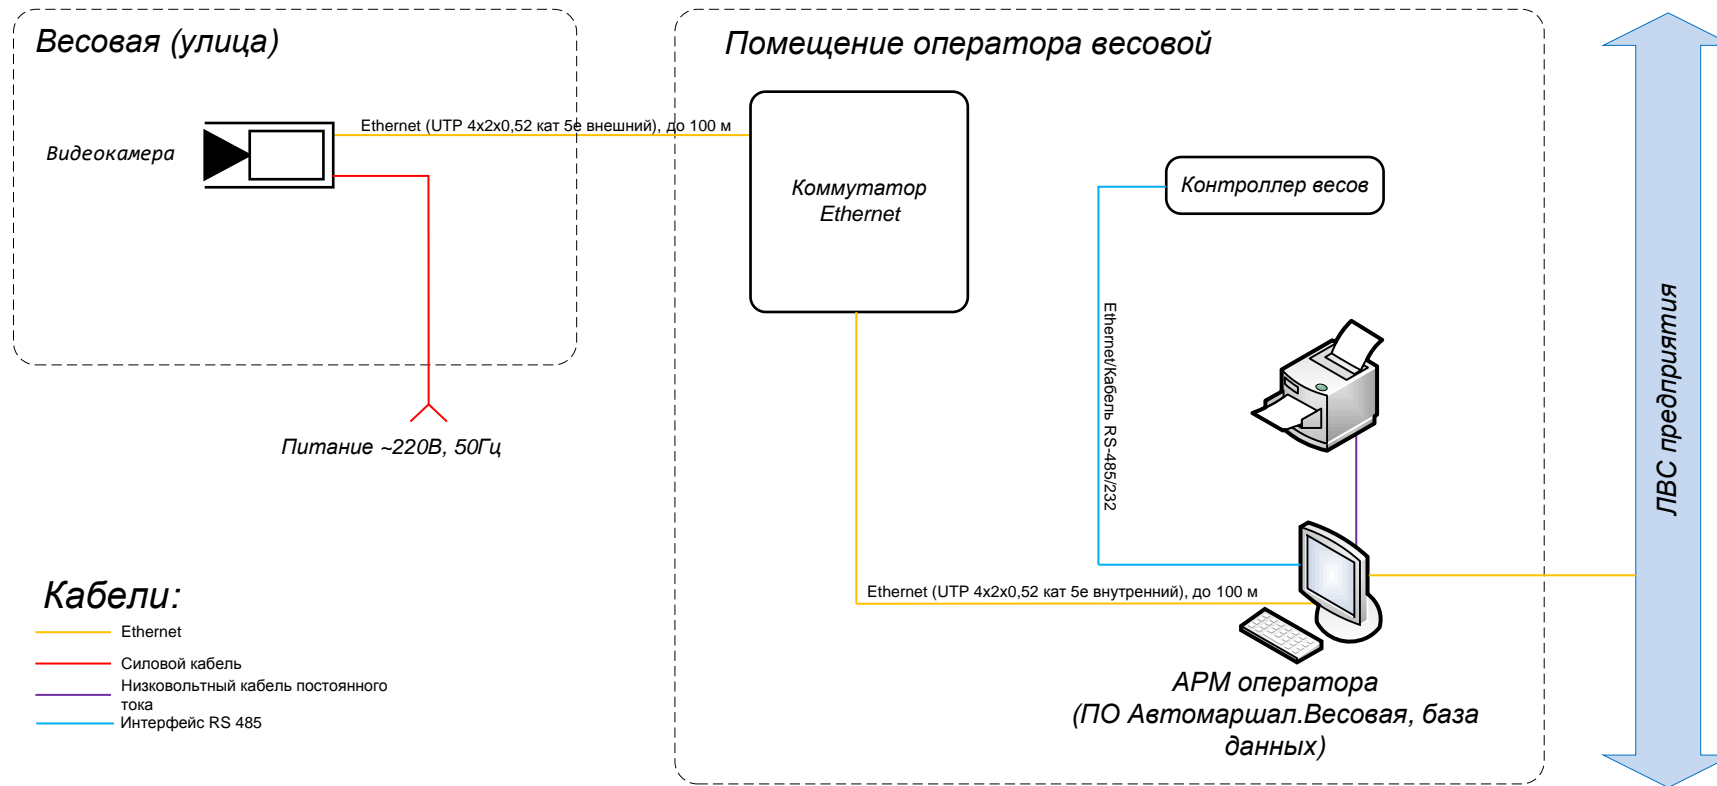

- Кабели:**
- Ethernet
 - Силовой кабель
 - Низковольтный кабель постоянного тока
 - Интерфейс RS 485

Согласовано:	
Взам. инв. №	
Подп. и дата	
Инв. № подл.	

Изм.	Кол.	Лист	№ док.	Подпись	Дата
Разработал	Заварин				
Проверил					
ГИП					
Н.контр.					
Утвердил					

АПК «Автомаршал.Весовая»

Стадия	Лист	Листов
Р		1
ООО "Малленом Системс"		