


### Структурная схема АПК «Автомаршал.Весовая». Конфигурация «СТАНДАРТ».

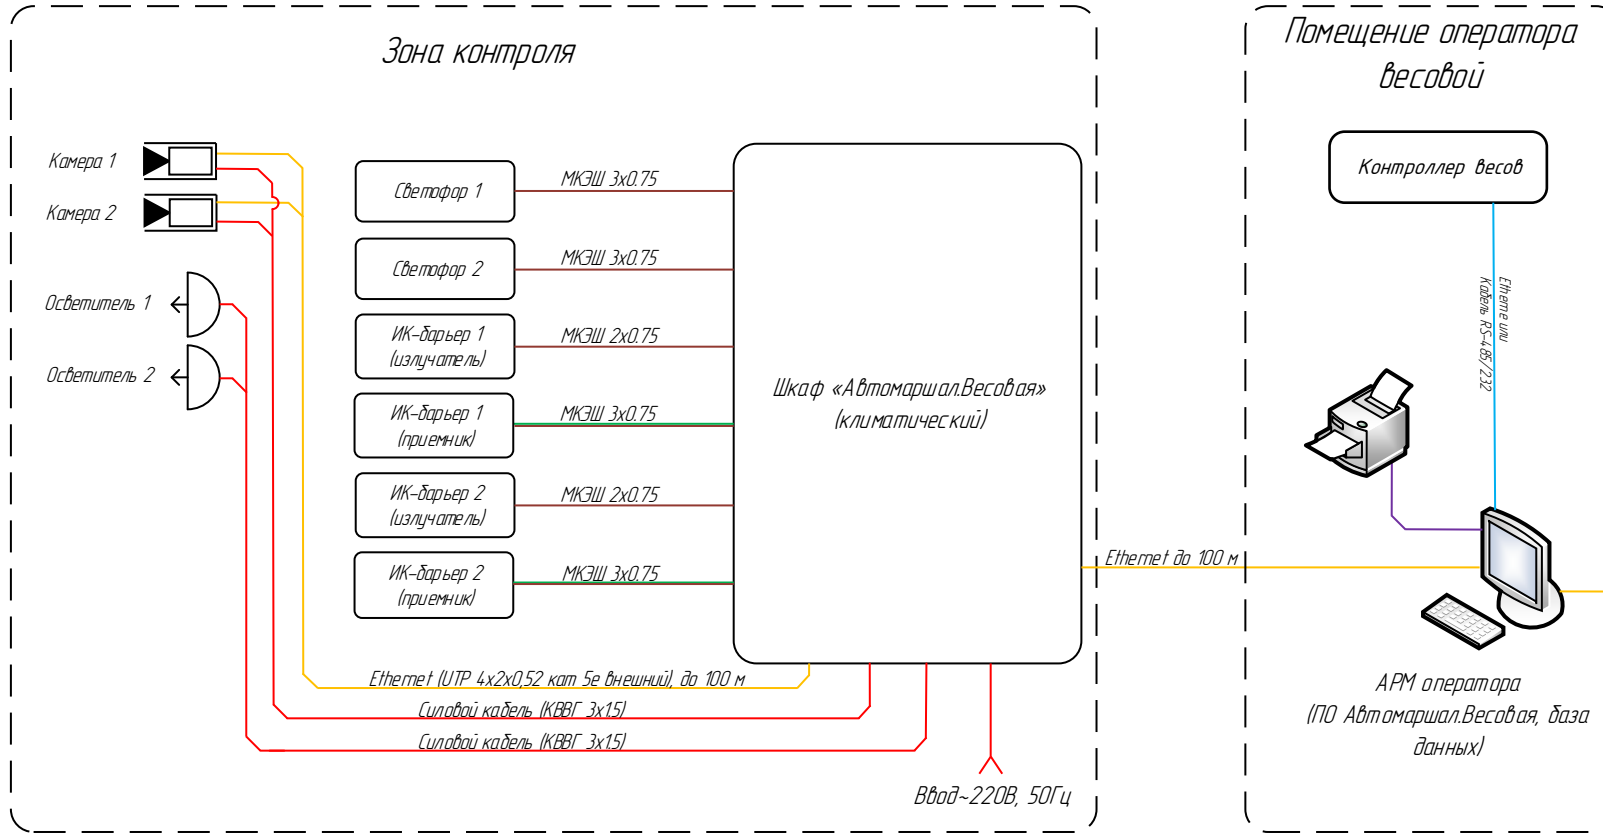

Согласовано:

Взам. инв. №

Подп. и дата

Инв. № подл.

**Кабели:**

- Ethernet
- Силовой кабель
- Сигнальный кабель
- Низковольтный кабель

Изм.	Кол.	Лист	№ док.	Подпись	Дата
Разработал		Заварин			
Проверил					
ГИП					
Н.контр.					

### АПК «Автомаршал.Весовая»

Стадия	Лист	Листов
Р		1
ООО "Малленом Системс"		