


Структурная схема АПК «Автомаршал.Весовая» Конфигурация «БАЗОВАЯ»

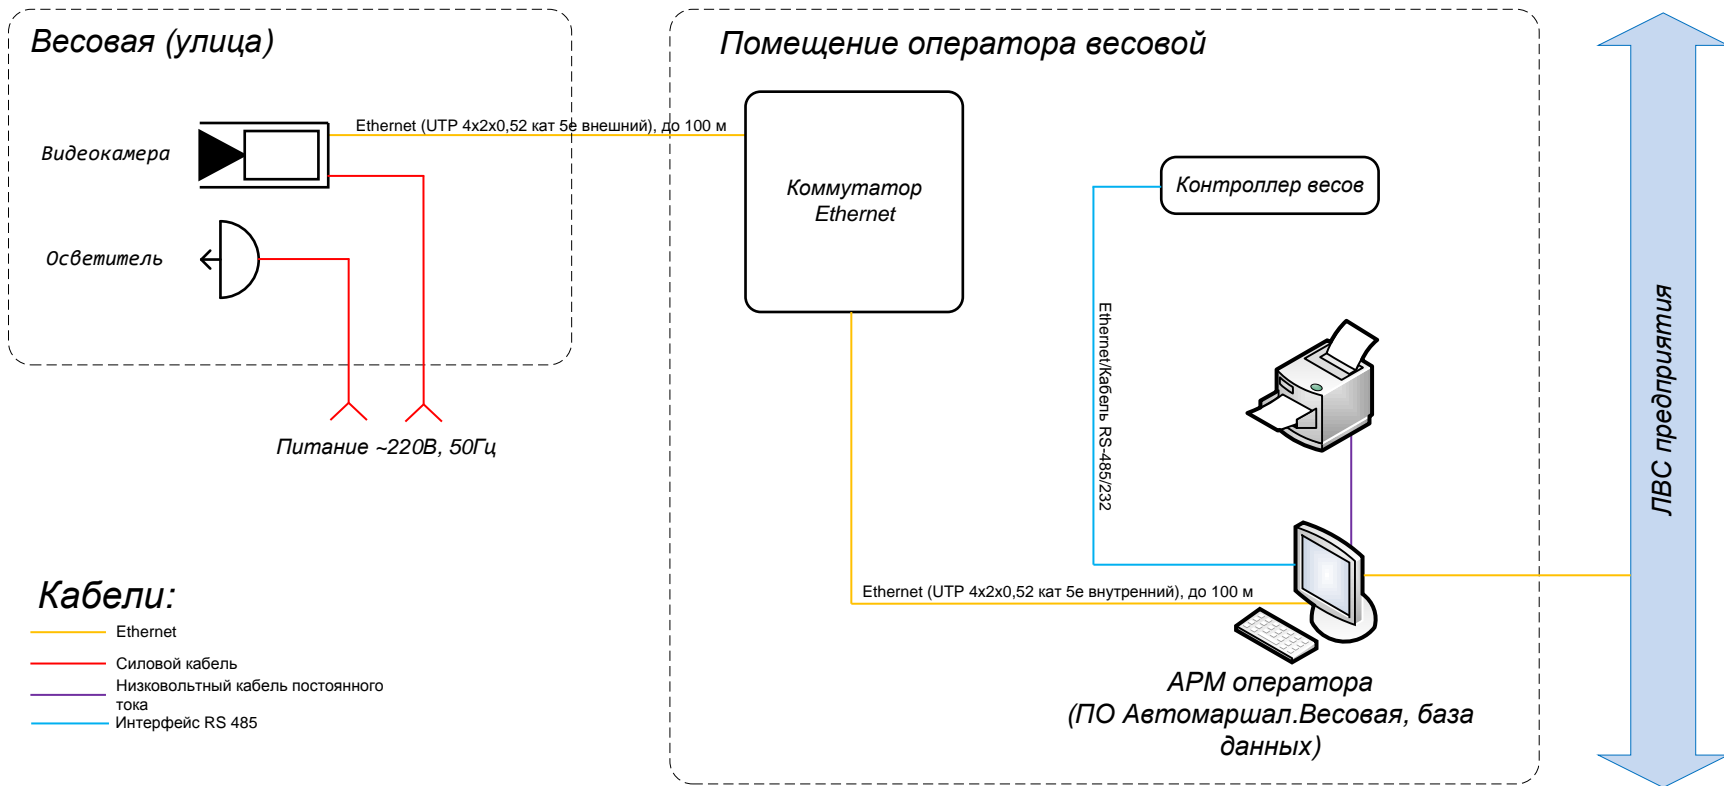

Согласовано:		
Взам. инв. №		
Подп. и дата		
Инв. № подл.		

Изм.	Кол.	Лист	№ док.	Подпись	Дата
Разработал	Заварин				
Проверил					
ГИП					
Н.контр.					
Утвердил					

АПК «Автомаршал.Весовая»

Стадия	Лист	Листов
Р		1
ООО "Малленом Системс"		