


Структурная схема системы идентификации вагонов ARSCIS конфигурация «Стандарт»

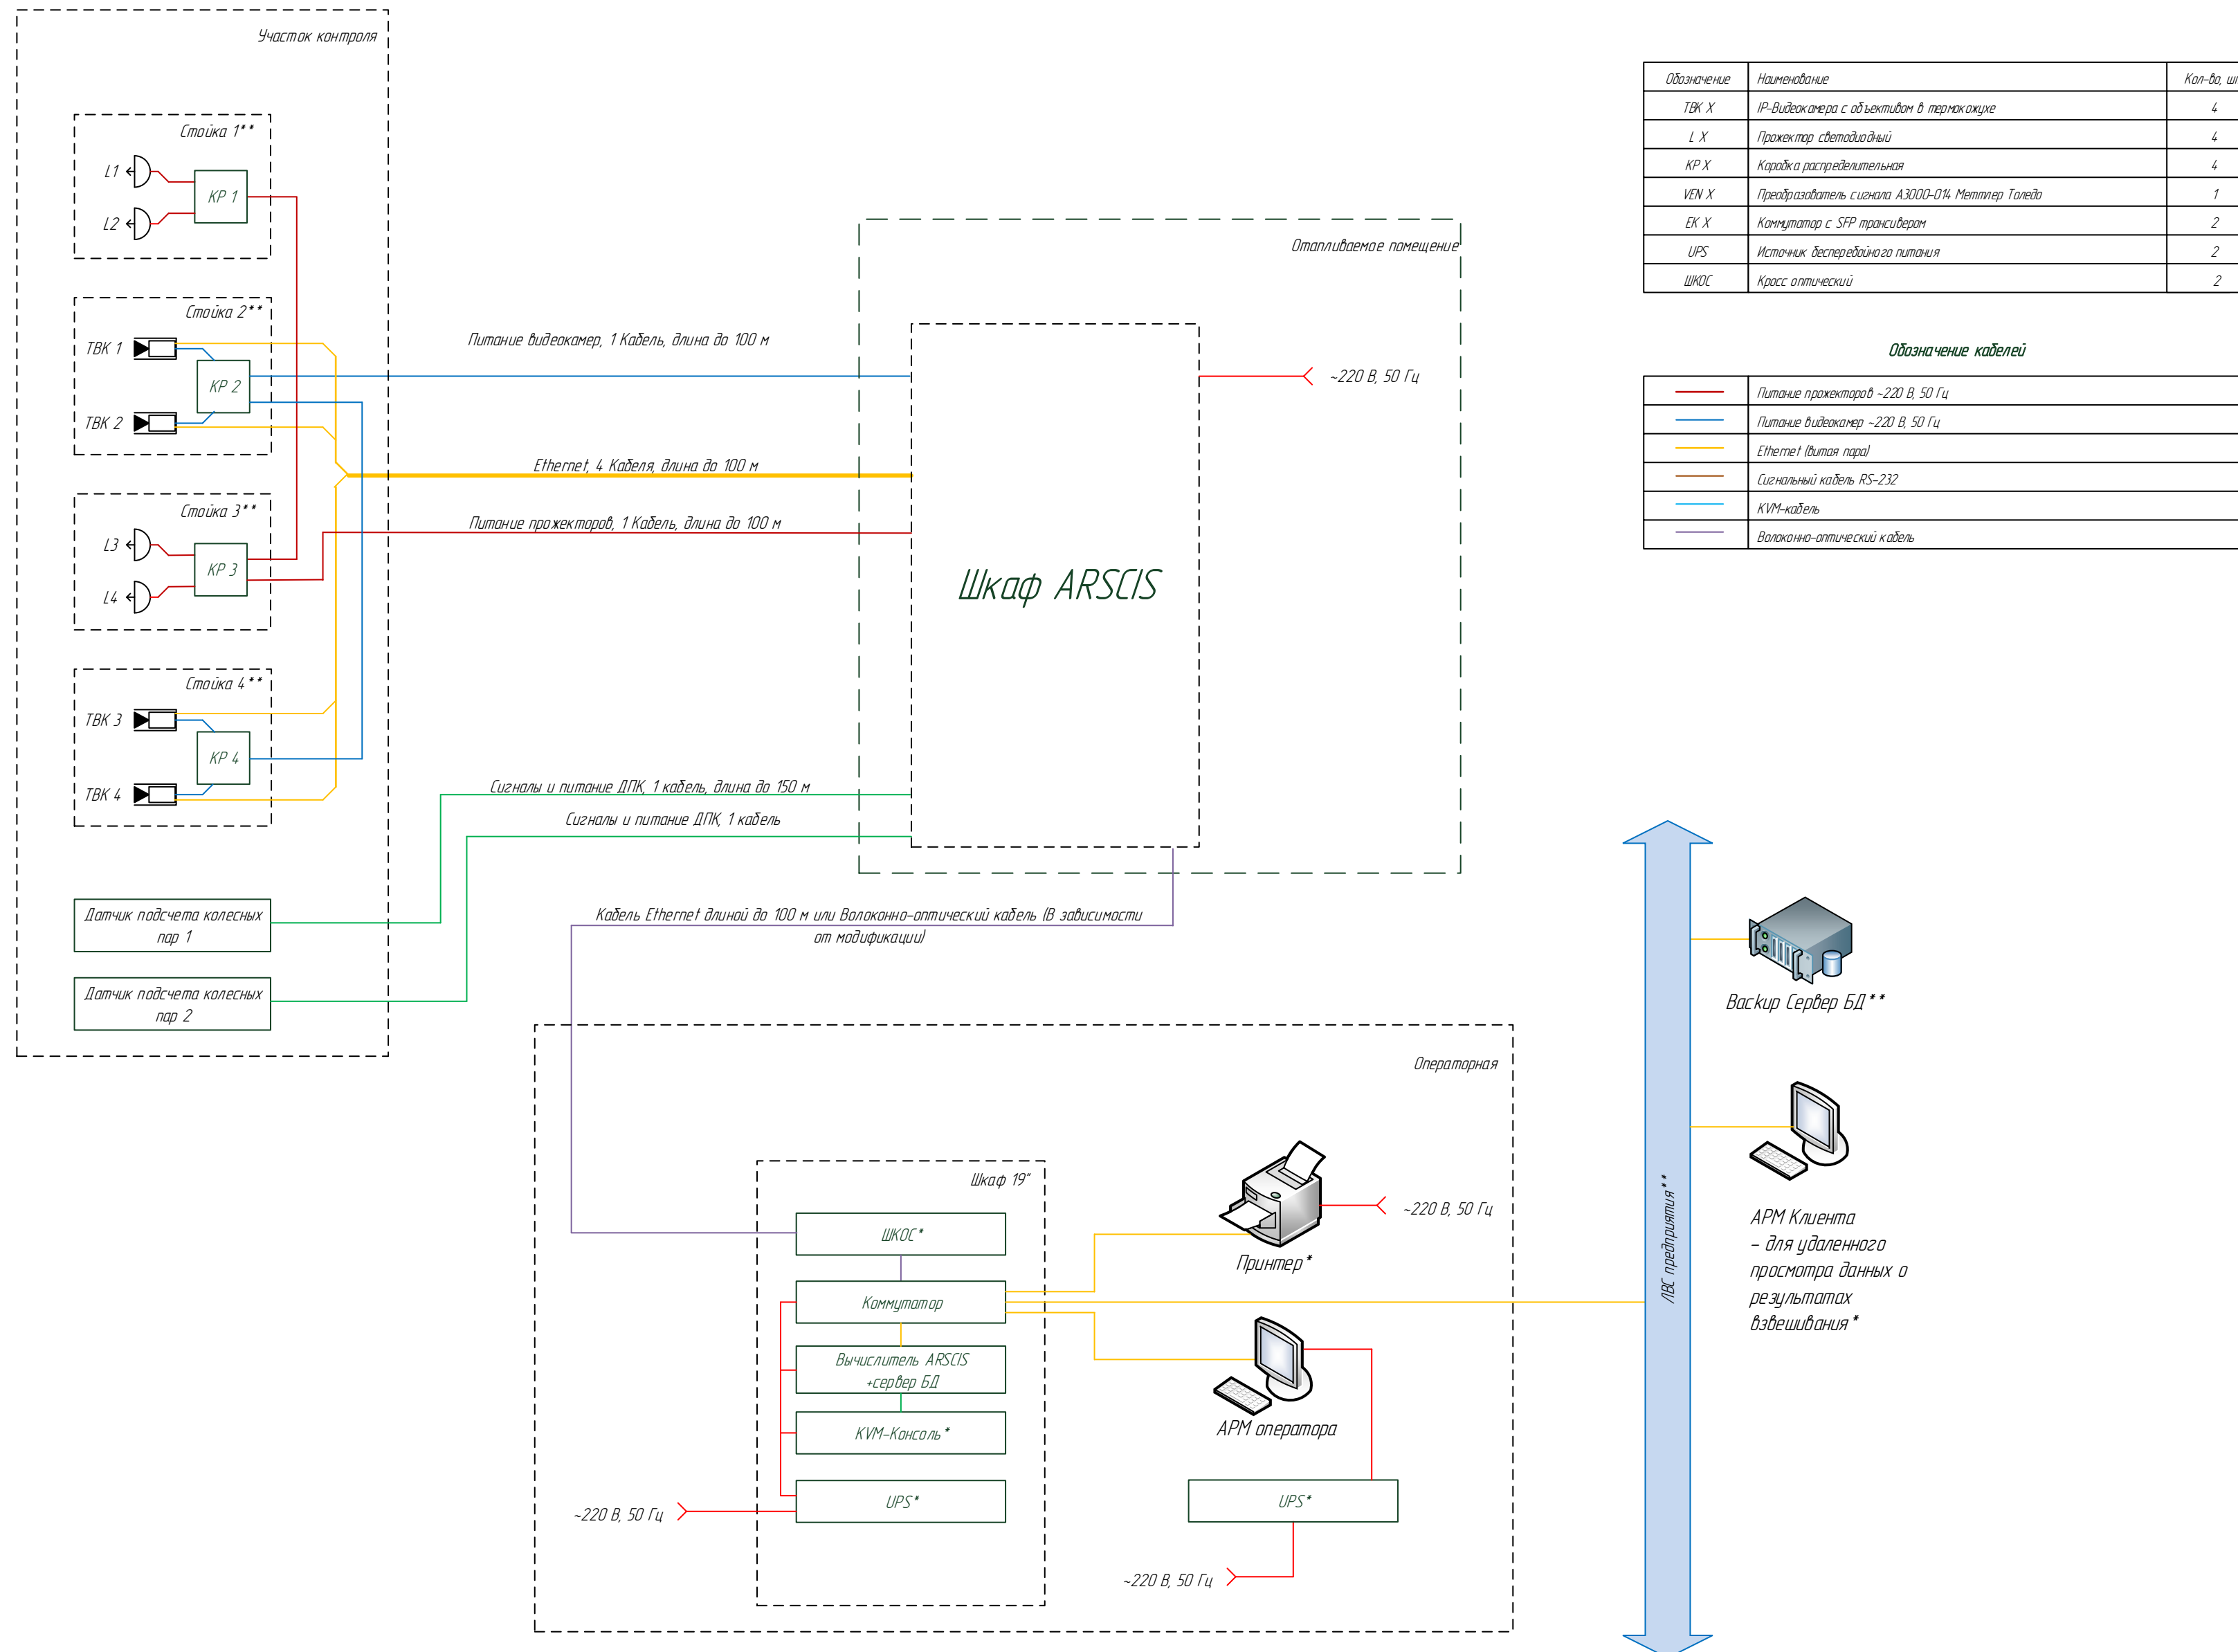

Обозначение	Наименование	Кол-во, шт.
ТВК X	IP-Видеокамера с объективом в термокожухе	4
L X	Пржектор светодиодный	4
КР X	Коробка распределительная	4
VEN X	Преобразователь сигнала А3000-014 Меттлер Таледа	1
ЕК X	Коммутатор с SFP трансивером	2
UPS	Источник бесперебойного питания	2
ШКОС	Кросс оптический	2

Обозначение кабелей	
	Питание прожекторов ~220 В, 50 Гц
	Питание видеоканера ~220 В, 50 Гц
	Ethernet (витая пара)
	Сигнальный кабель RS-232
	KVM-кабель
	Волоконно-оптический кабель

Элементы, отмеченные «*» являются опциональными
Элементы, отмеченные «**» обеспечиваются Заказчиком